


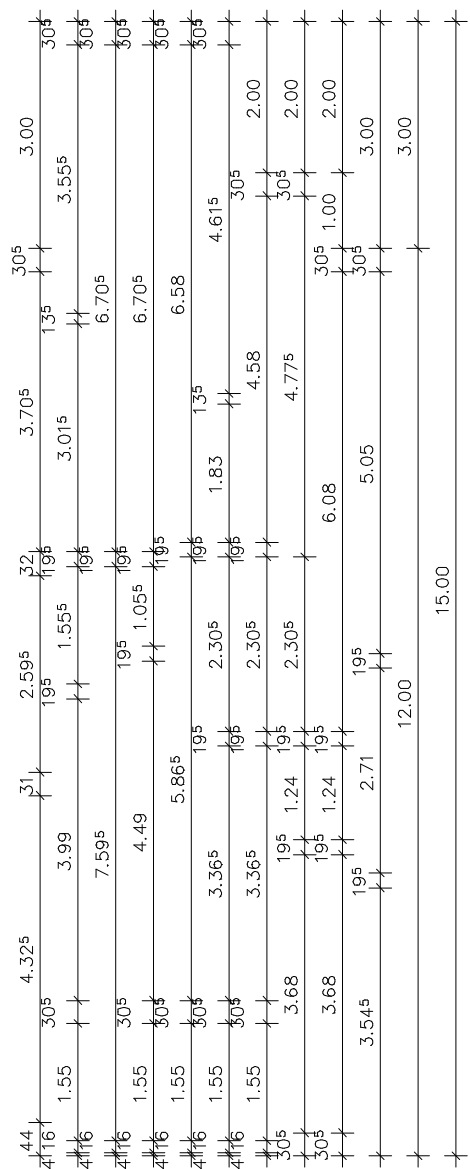

Bauantrag 0514

Architekt:

Plan: Bauantrag
Plan Nr: 002-10G
Projekt Nr: 0514-1
Datum: 25.10.2005
Maßstab: 1 : 100