


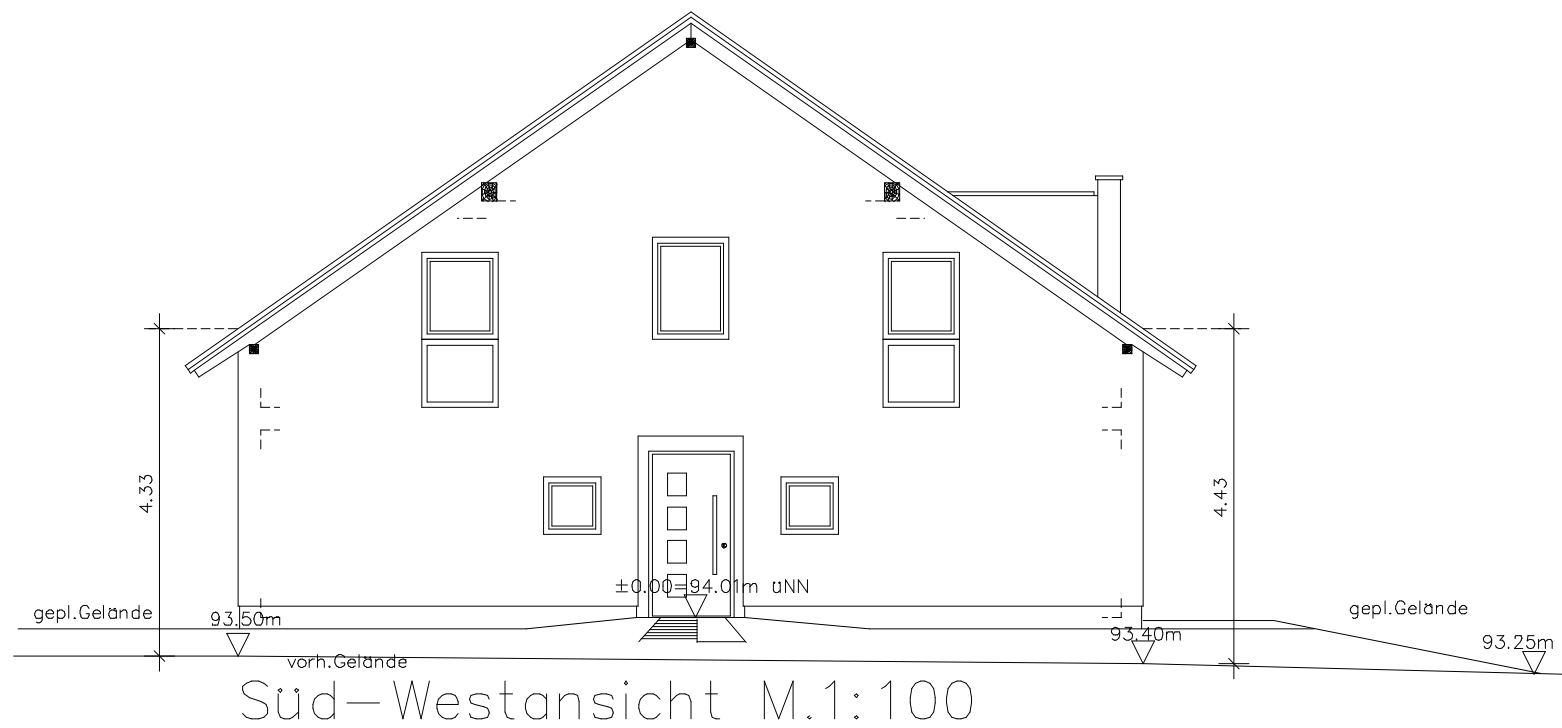
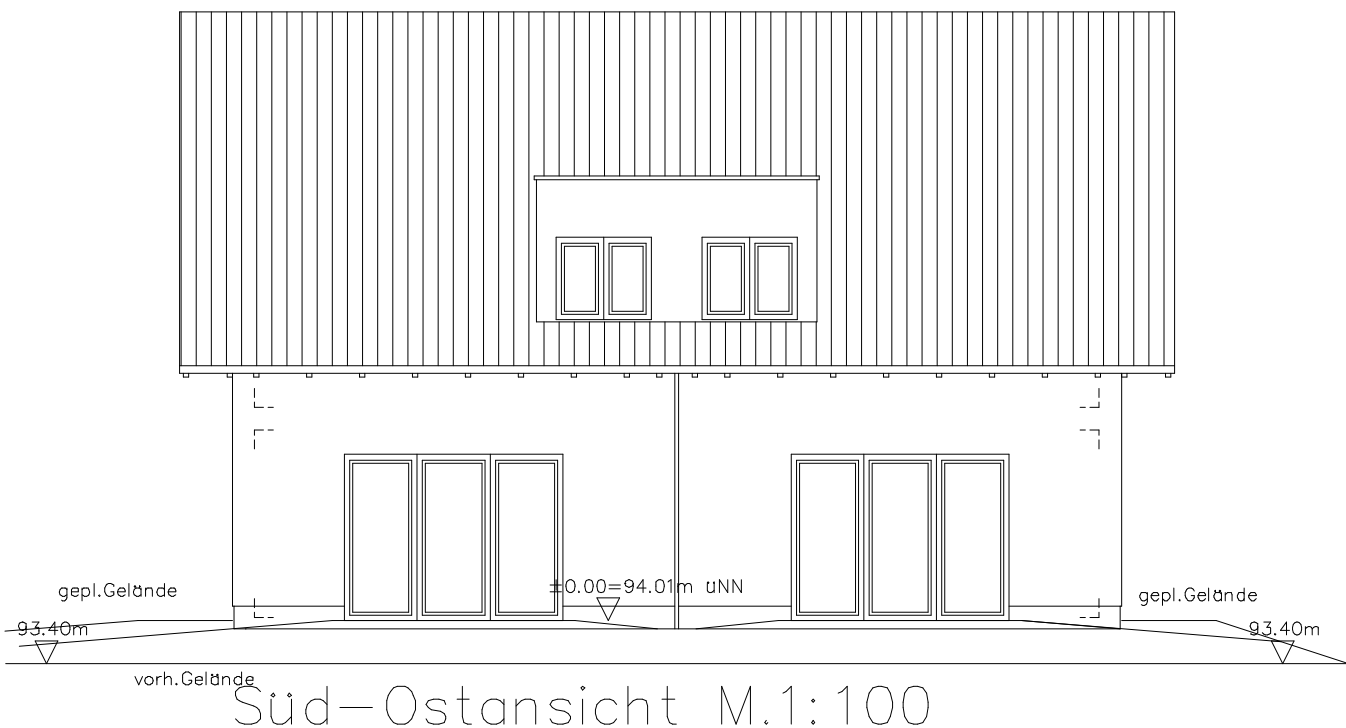


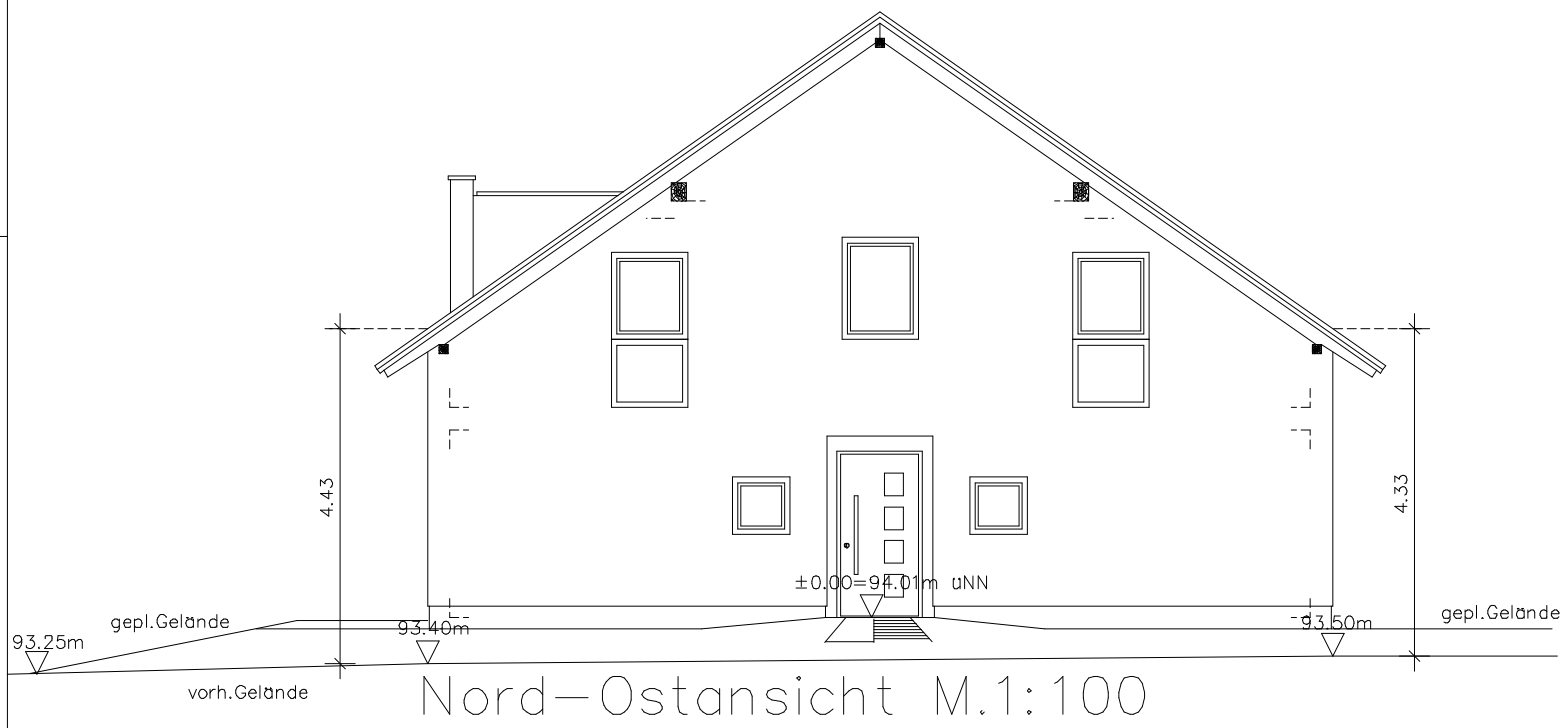

Nord-Westansicht M.1:100

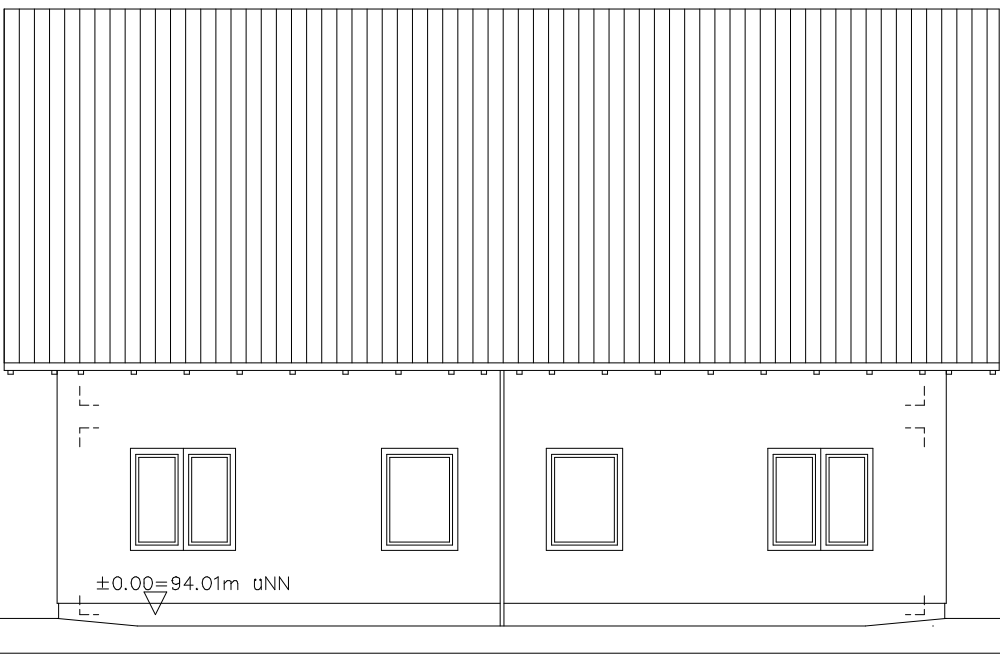

Doppelhäuser M.1:100
Haus 1-2
Diese Pläne sind keine
Ausführungspläne !

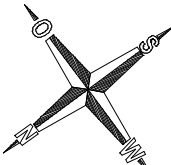

Gemeinde: Bielefeld
Gemarkung: Bielefeld
Flur: 77
Flurstück: 1398
Flurstücksgröße: 3740qm

Genehmigungsfreistellung 0514


Bauvorhaben:
Neubau eines Doppelhauses mit
2 Tiefgaragenstellplätzen in 33109
Bielefeld, An der Landwehr 27 u.29.
Doppelhaus 1 und 2

Bauherr:


Architekt:

Plan: Bauantrag
Plan Nr: 008-Dopp1-2
Projekt Nr: 0514-1
Datum: 08.01.2007
Maßstab: 1 : 100

Erdgeschoss M.1:100

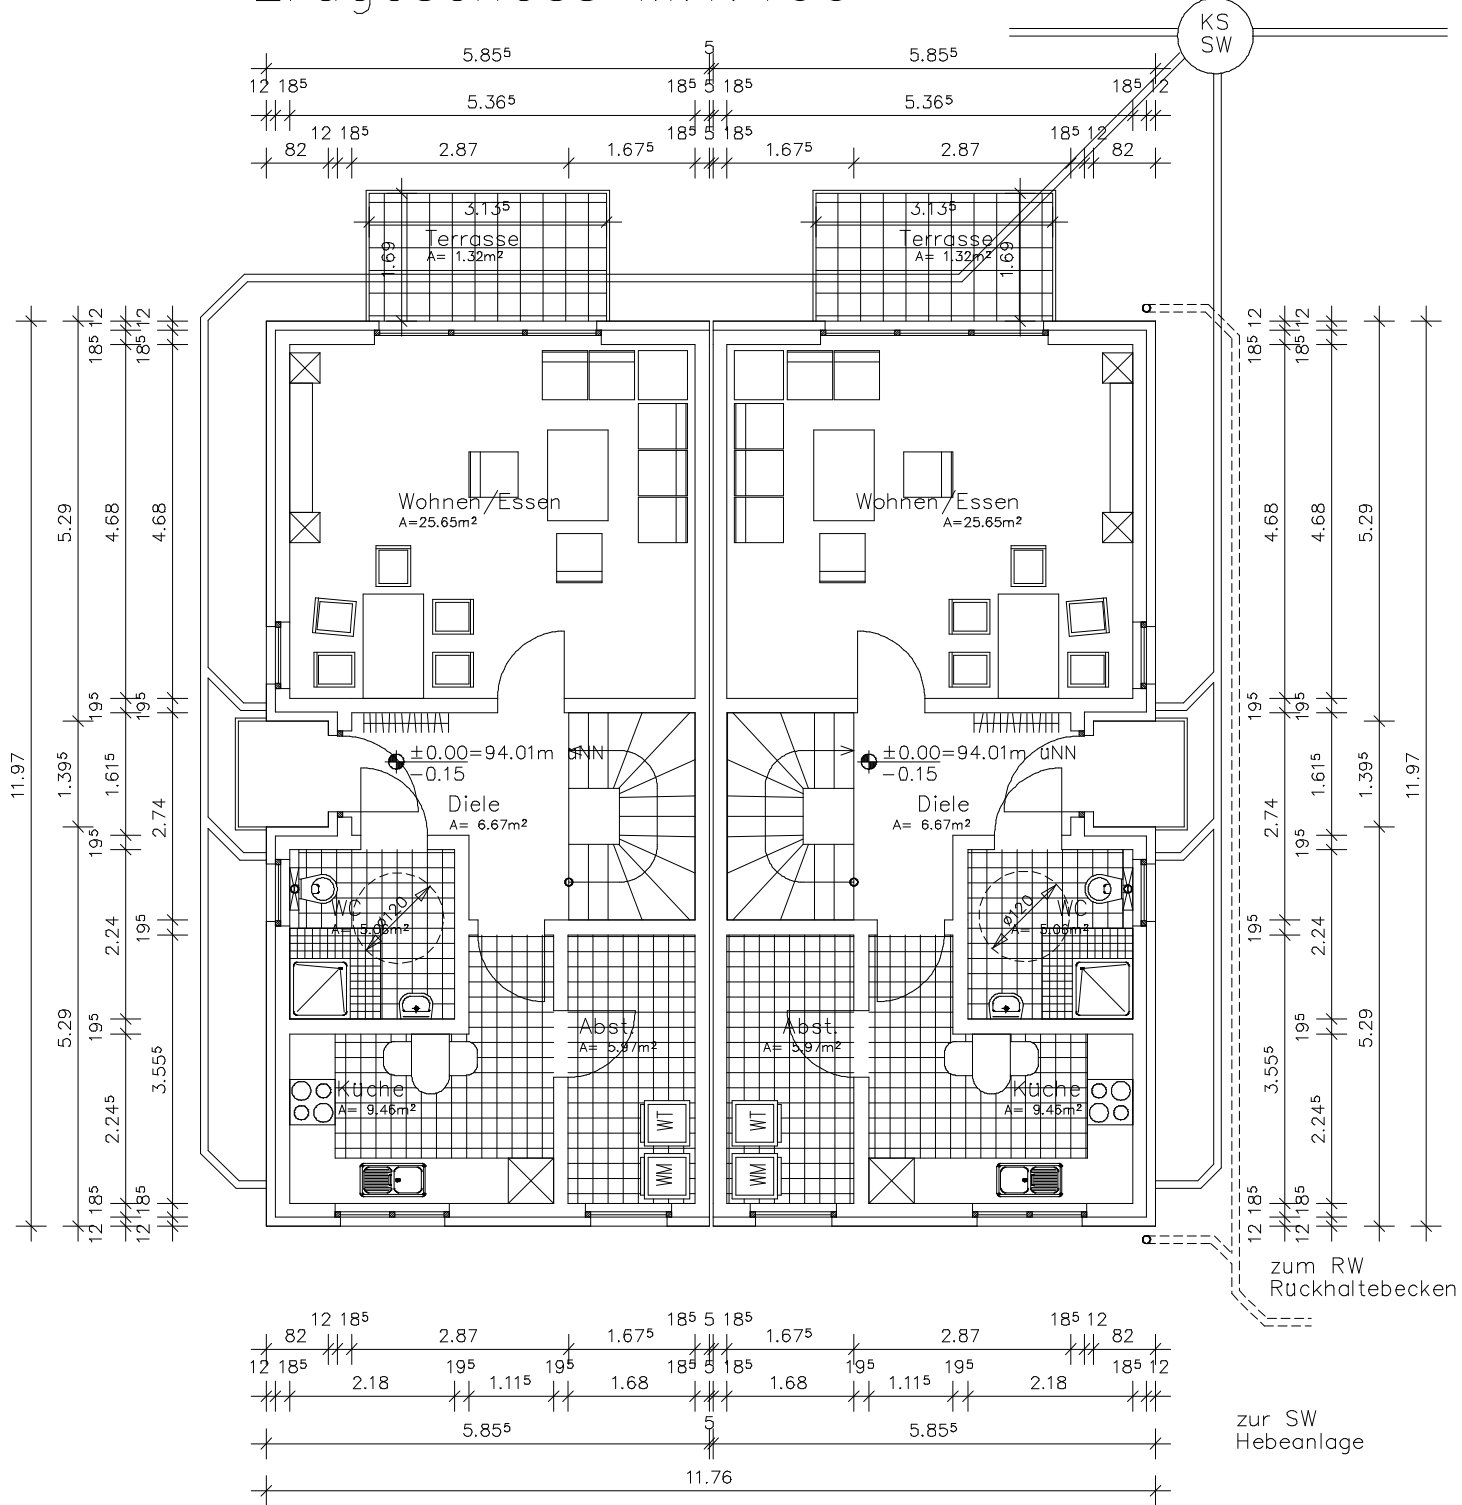

Dachgeschoss M.1:100

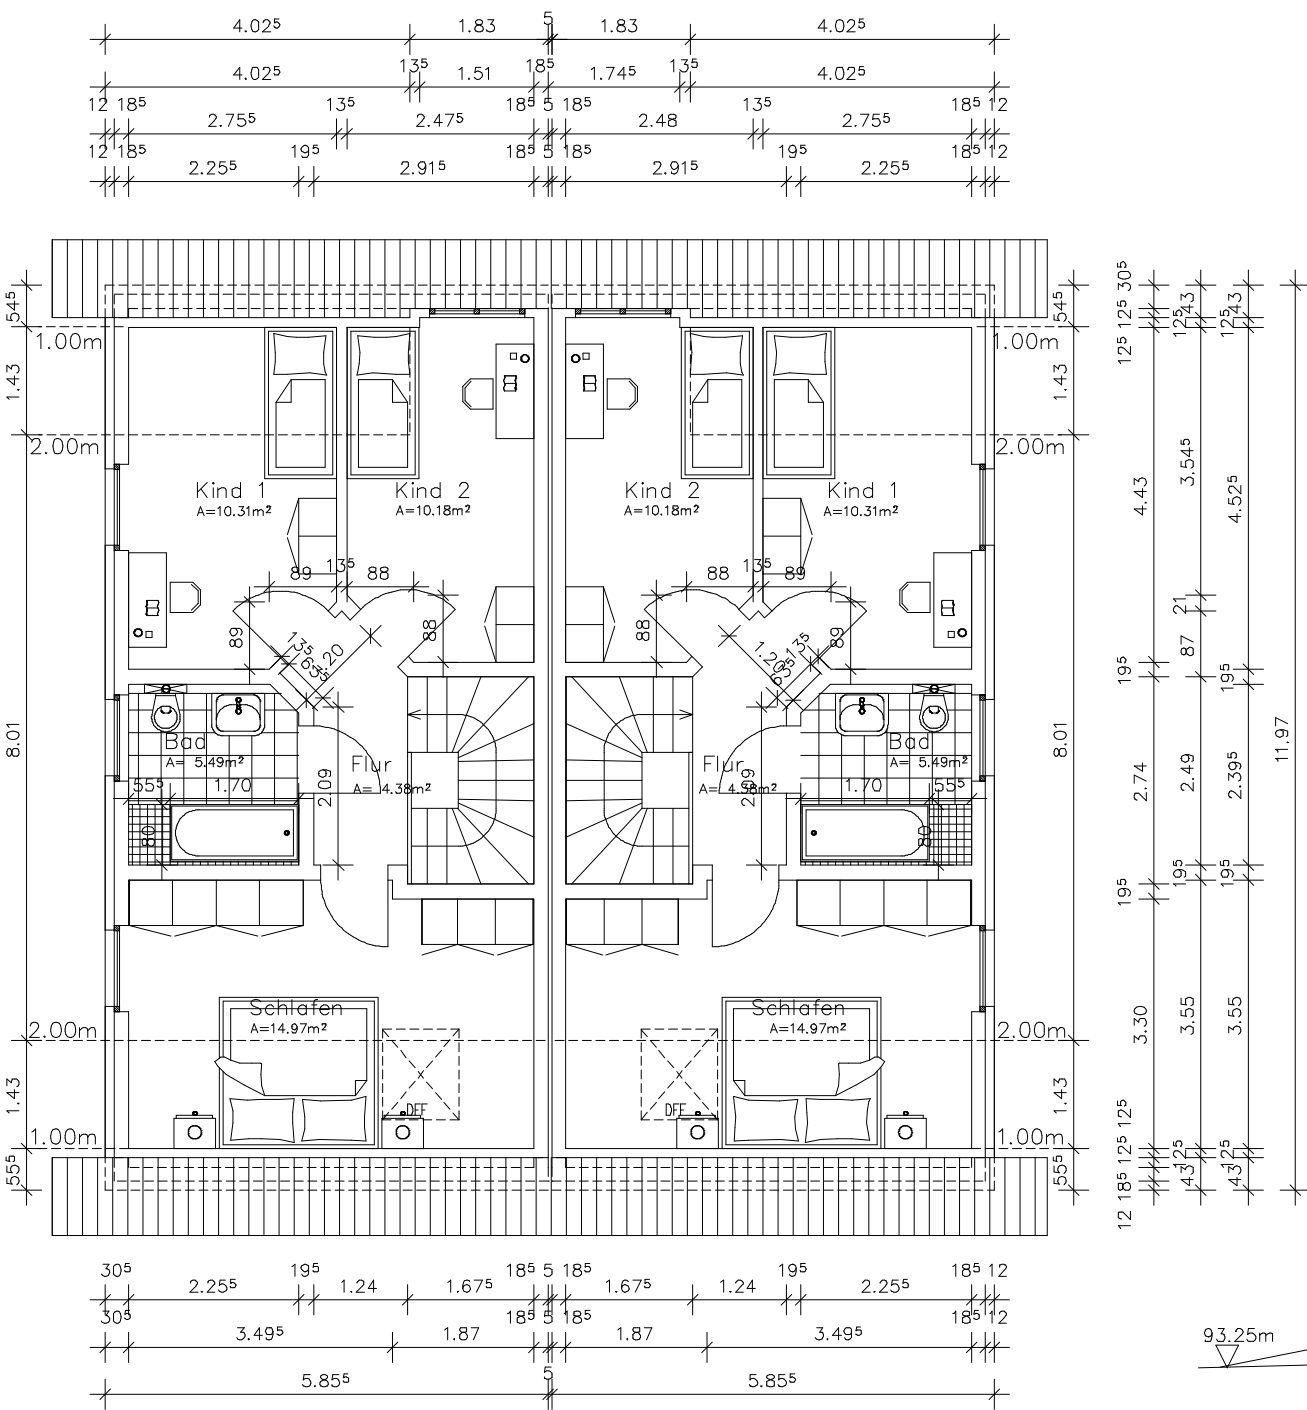

Schnitt M.1:100

