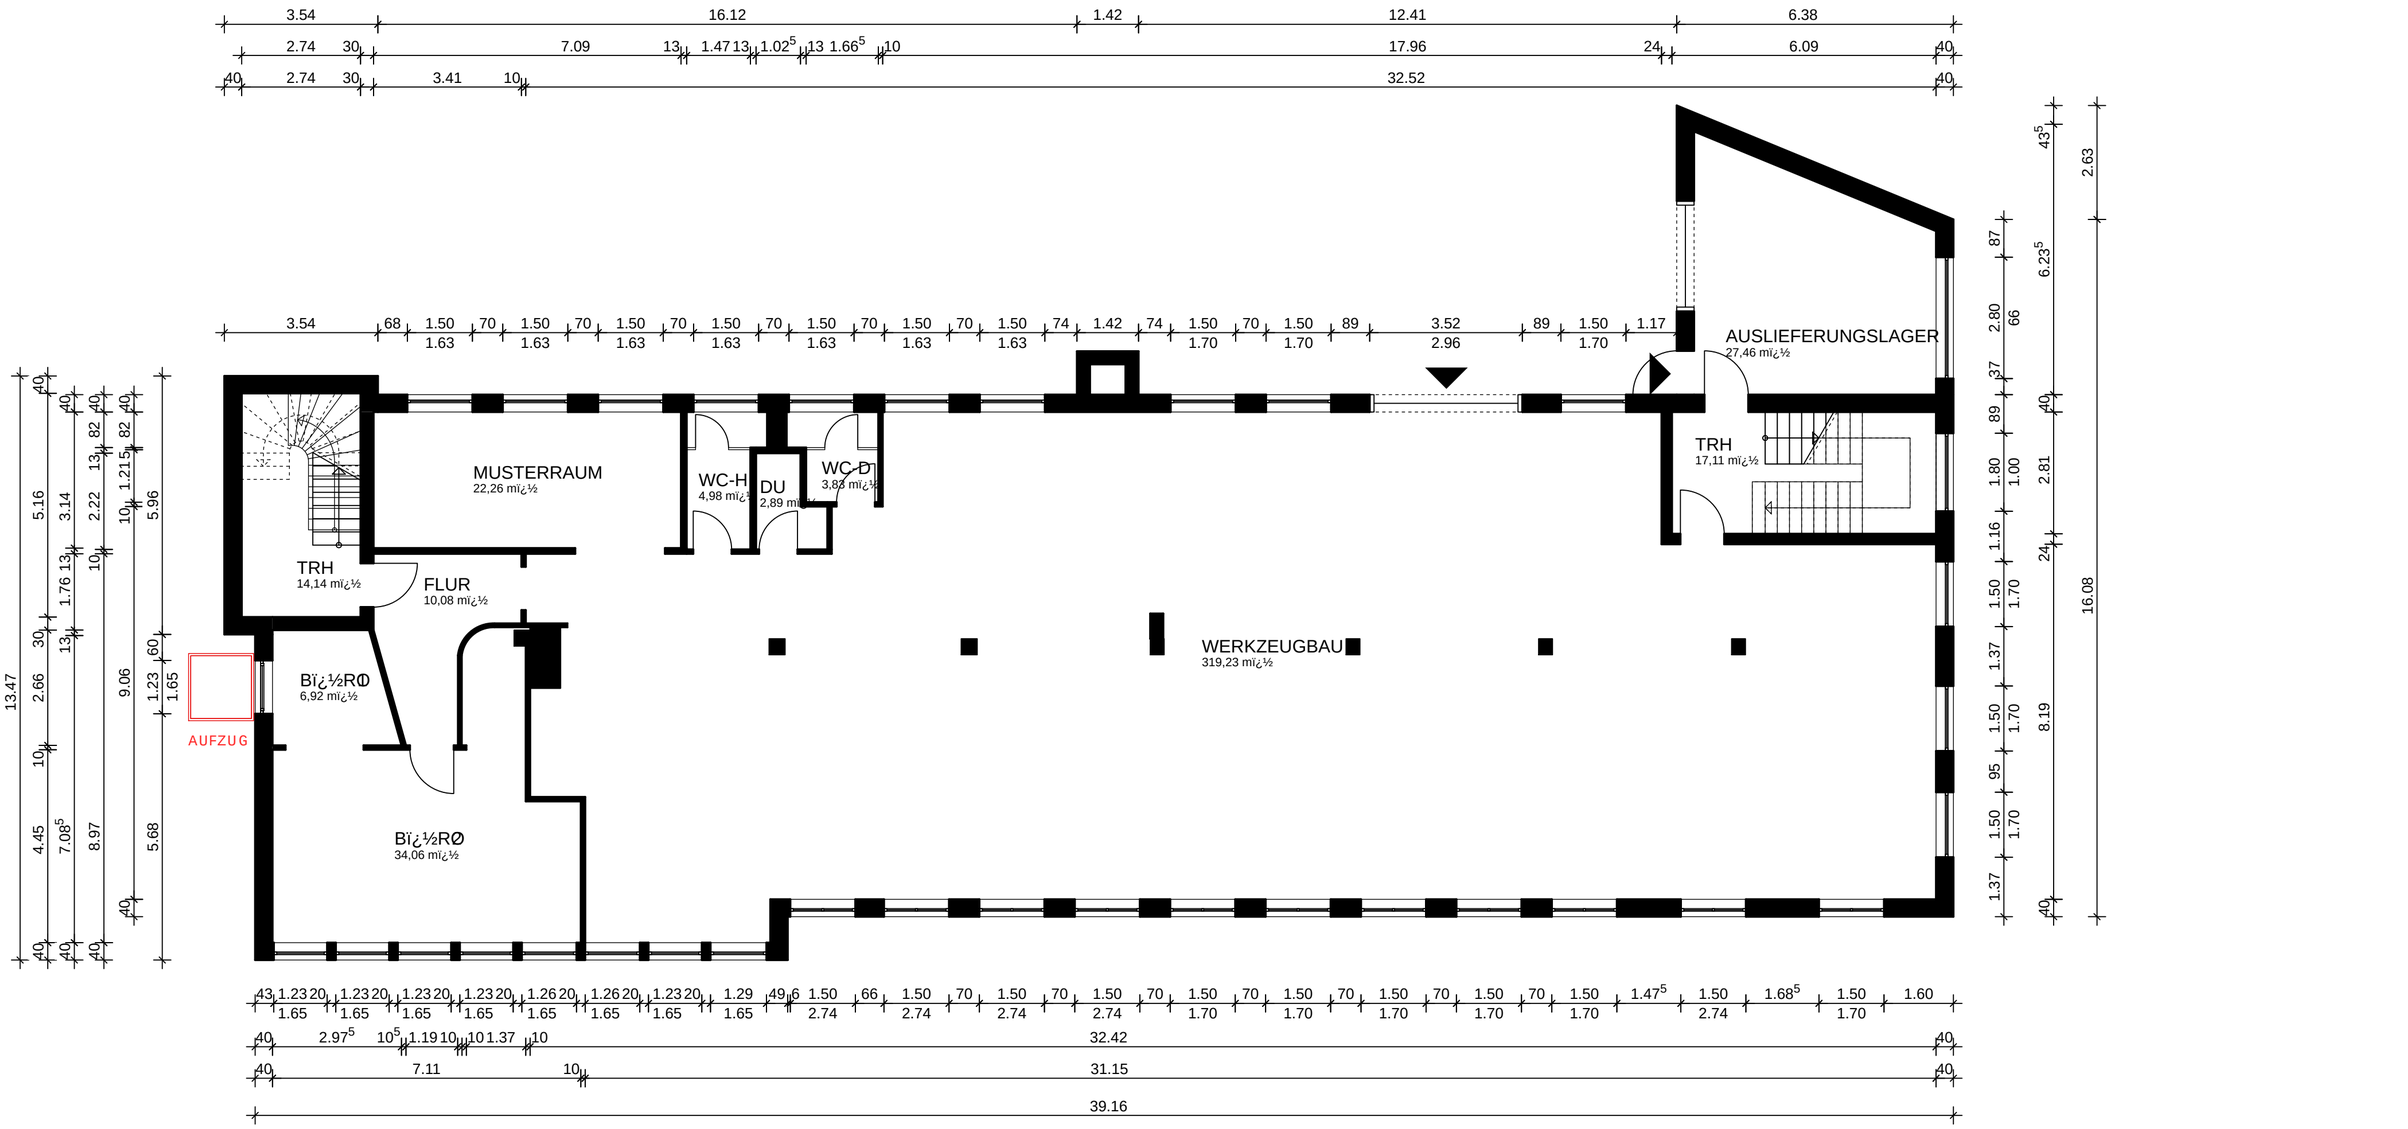

FEUERLï¿½SCHER

NOTAUSSTIEG, 90 x120, BRH <120

NOTAUSGANG

DIPL.-ING. VANESSA CORNELIUS
BUCKESFELDER STR. 107
58509 Lï¿½DENSCHEID
TELEFON 02351-67775-0
TELEFAX 02351-67775-15

PLANCONCEPT CORNELIUS

GENEHMIGUNGSPLANUNG

UNTERSCHRIFTEN

BAUHERR: HOEDER-WIDUA-KRï¿½GELOH STEUERBERATER
ZUR NORMANDIE 7, 58507 Lï¿½DENSCHEID

BAUWERK: NUTZUNGSï¿½NDERUNG WOHNUNG IN Bï¿½RO UND ERRICHTUNG EINES AUFZUGS
AN DER STEINERT 7, 58509 Lï¿½DENSCHEID

PLÄNANGABEN		ZEICHNUNG	MASZSTAB	PROJEKT-NR.
DAT.	06.03.2023	OBERGESCHOSS	1:100	04-2023
GEZ.	MP/CA		PLAN-NR. GP.OG	
GR.	28.09.2023			