


Grundriss Wohnung 2

Glockeraustraße 21, 89275 Oberelchingen

3 Zimmer | ca. 72 m² | Erdgeschoss | Terrasse/Garten | Tiefgarage | Keller

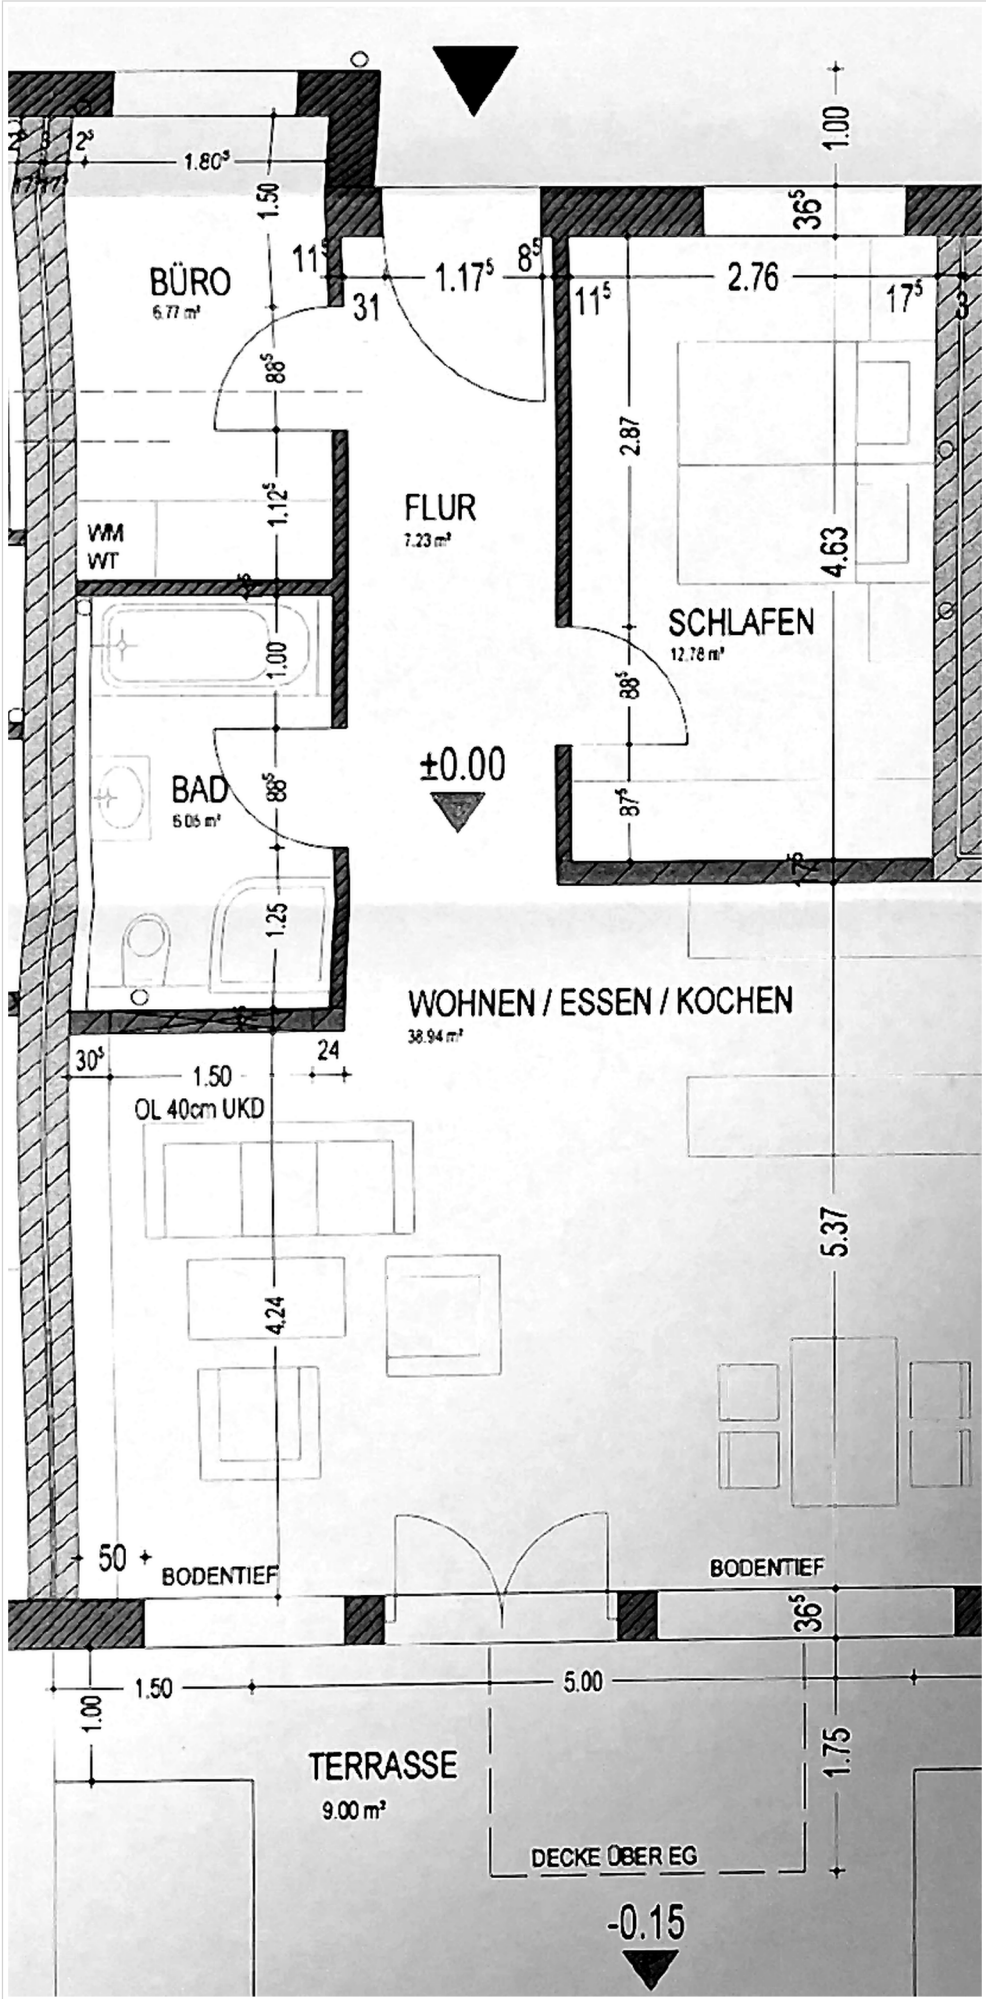

Hinweis: Grundriss und Flächenangaben nach vorliegendem Plan, ohne Gewähr.