



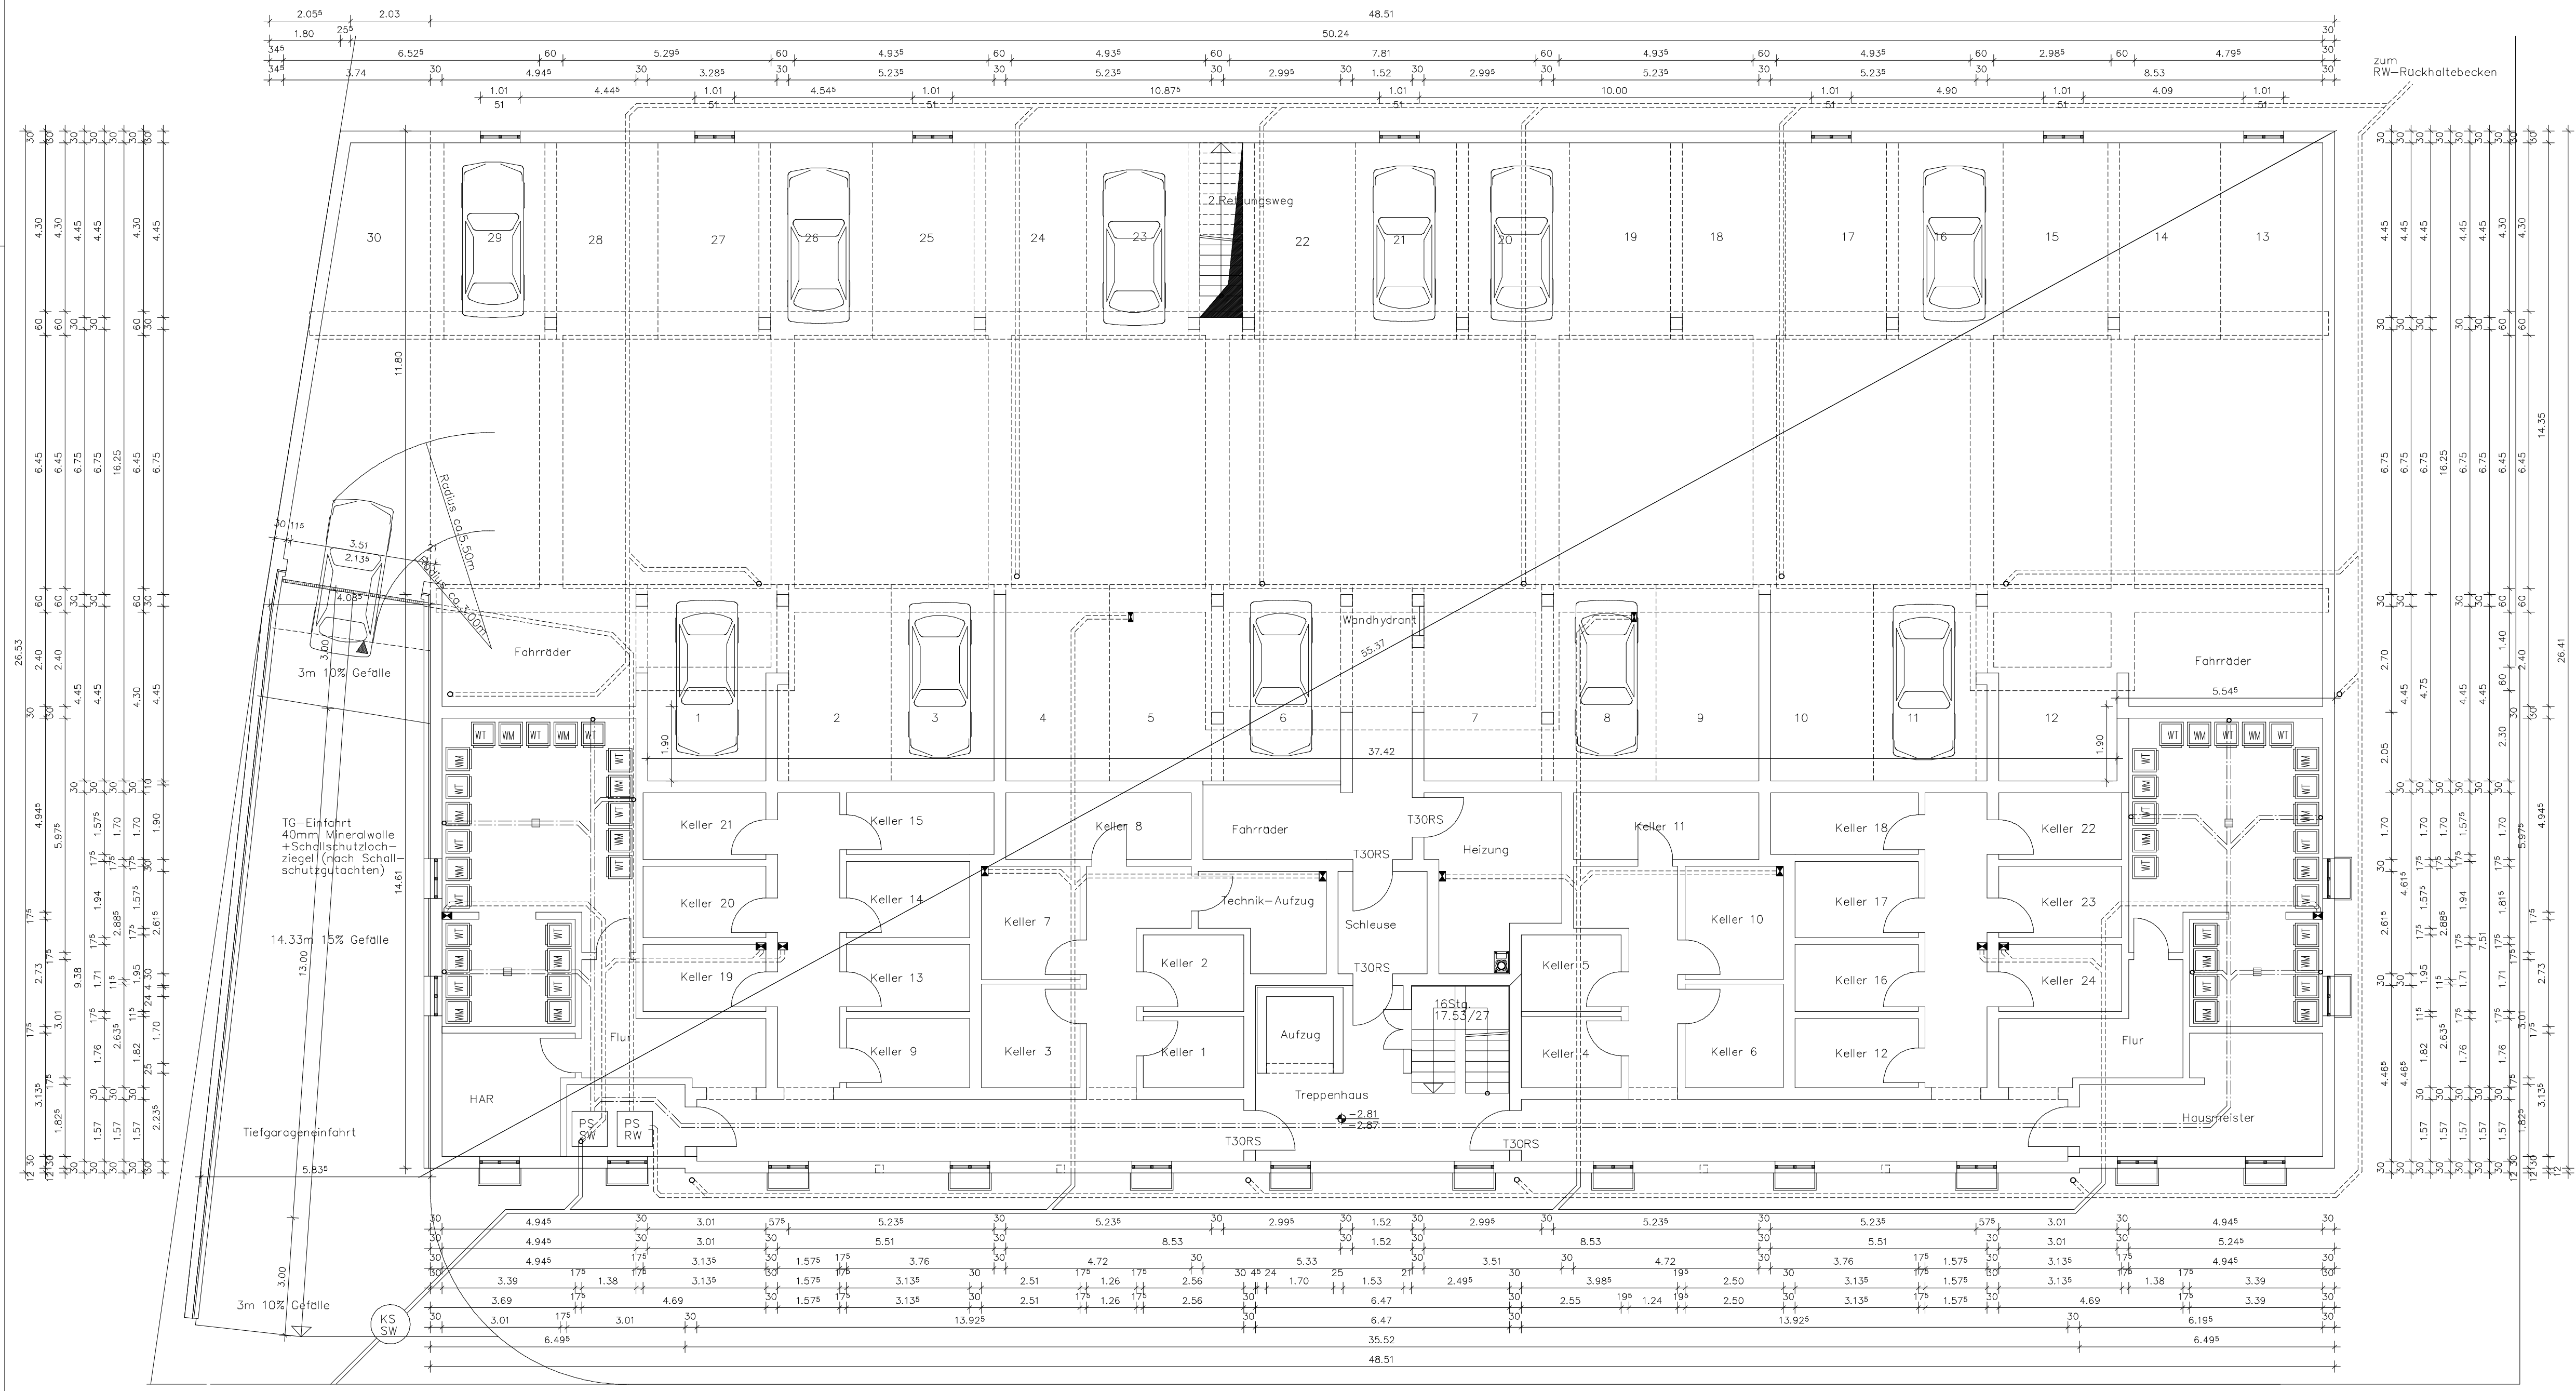

Kellergeschoss M.1:100
Diese Pläne sind keine
Ausführungspläne !

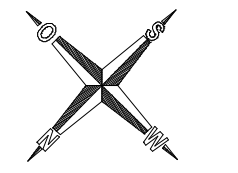

Gemeinde: Bielefeld
Gemarkung: Bielefeld
Flur: 77
Flurstück: 1398
Flurstücksgröße: 3740qm

Bauantrag 0514

Bauvorhaben:
Neubau eines Mehrfamilienwohnhauses
mit 24 Wohneinheiten und Tiefgarage
mit 30 Stellplätzen in 33609
Bielefeld, An der Landwehr 25.

Bauherr:

Architekt:

Plan: Bauantrag
Plan Nr.: 004-KG
Projekt Nr.: 0514-1
Datum: 25.10.2005
Maßstab: 1 : 100